


nieuwe ontwikkeling

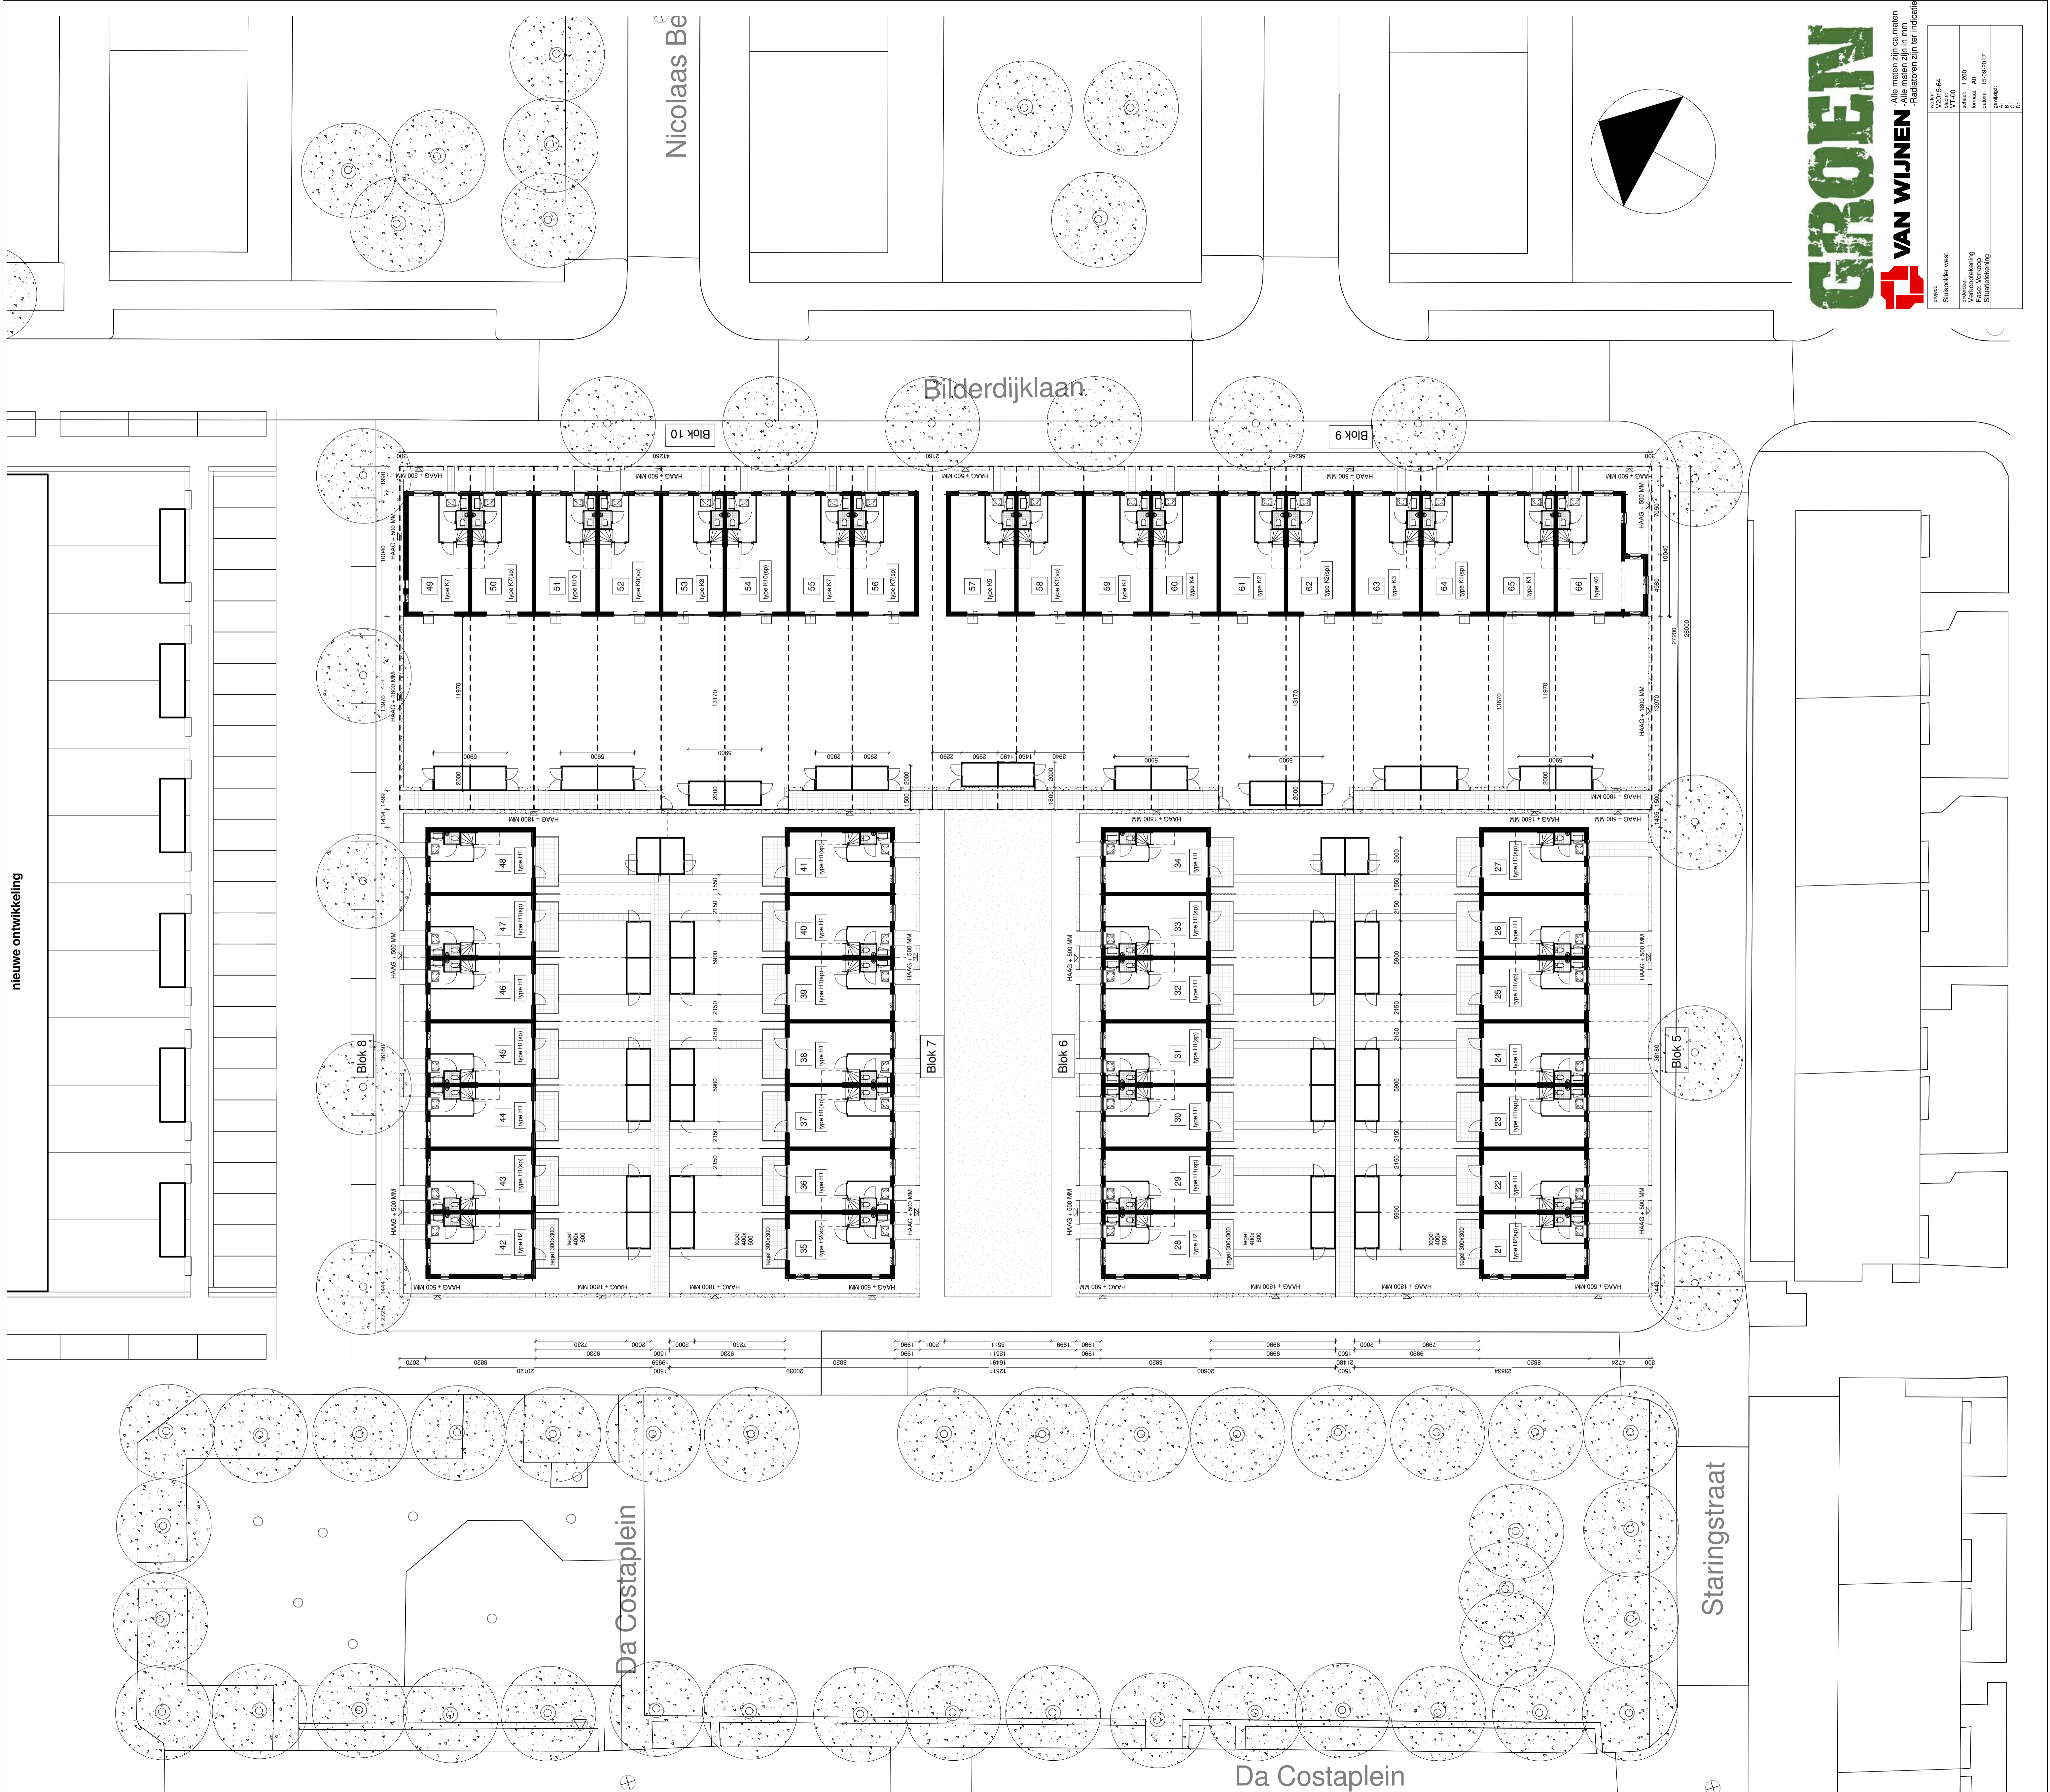

GROEN

VAN WIJNEN

- Alle maten zijn in centimeters
- Alle maten zijn in mm.
- Radiatoren zijn ter indicatie

| | |
|----------------|------------------|
| metr: | Sluipgelder west |
| werk: | NW015-54 |
| type: | VT-00 |
| scale: | 1:200 |
| Verkoopdatum: | |
| Fase-Verloop: | aanv. 15-09-2017 |
| Statificering: | gewoone |
| | 4 4 0 0 |